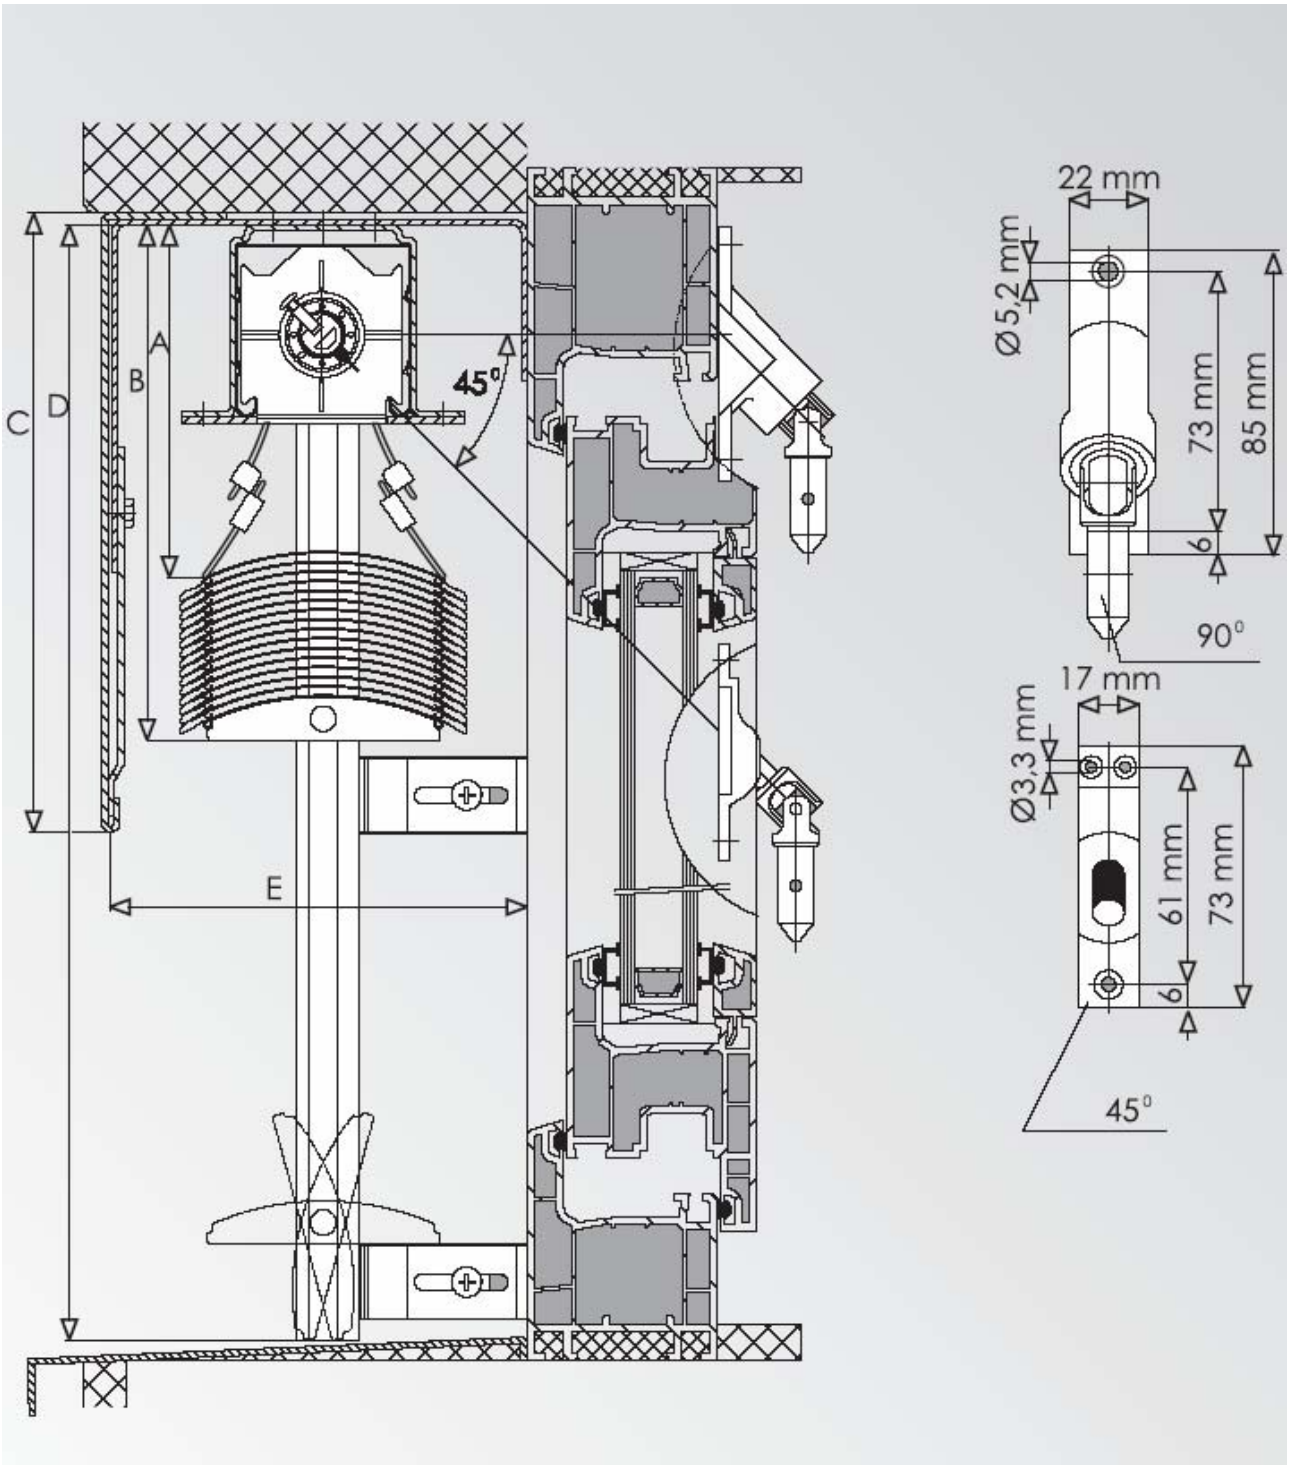


A	vzdialenosť po prvú lamelu 150-220mm
B	výška vytiahnutej žalúzie (nábal)
C	výška krycieho plechu
D	celková výška žalúzie
E	odporúčaný min. priestor pre žalúziu 135mm